


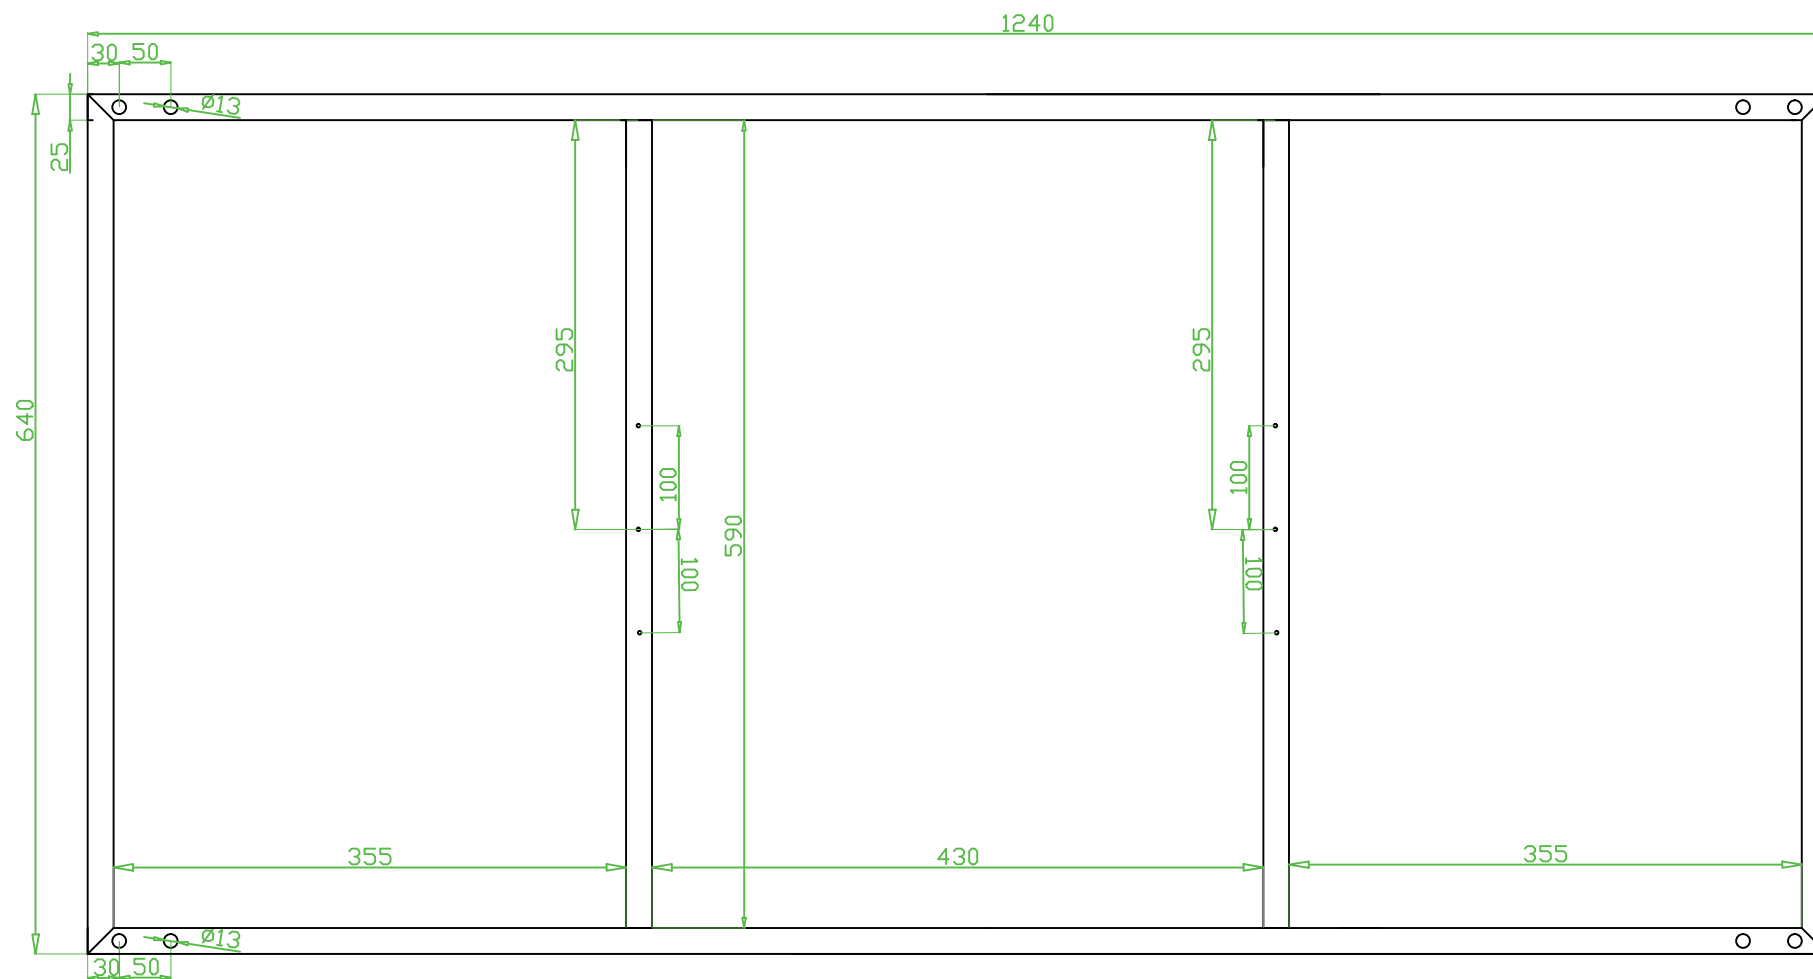

Каркас 130x70

Профиль 25x25